


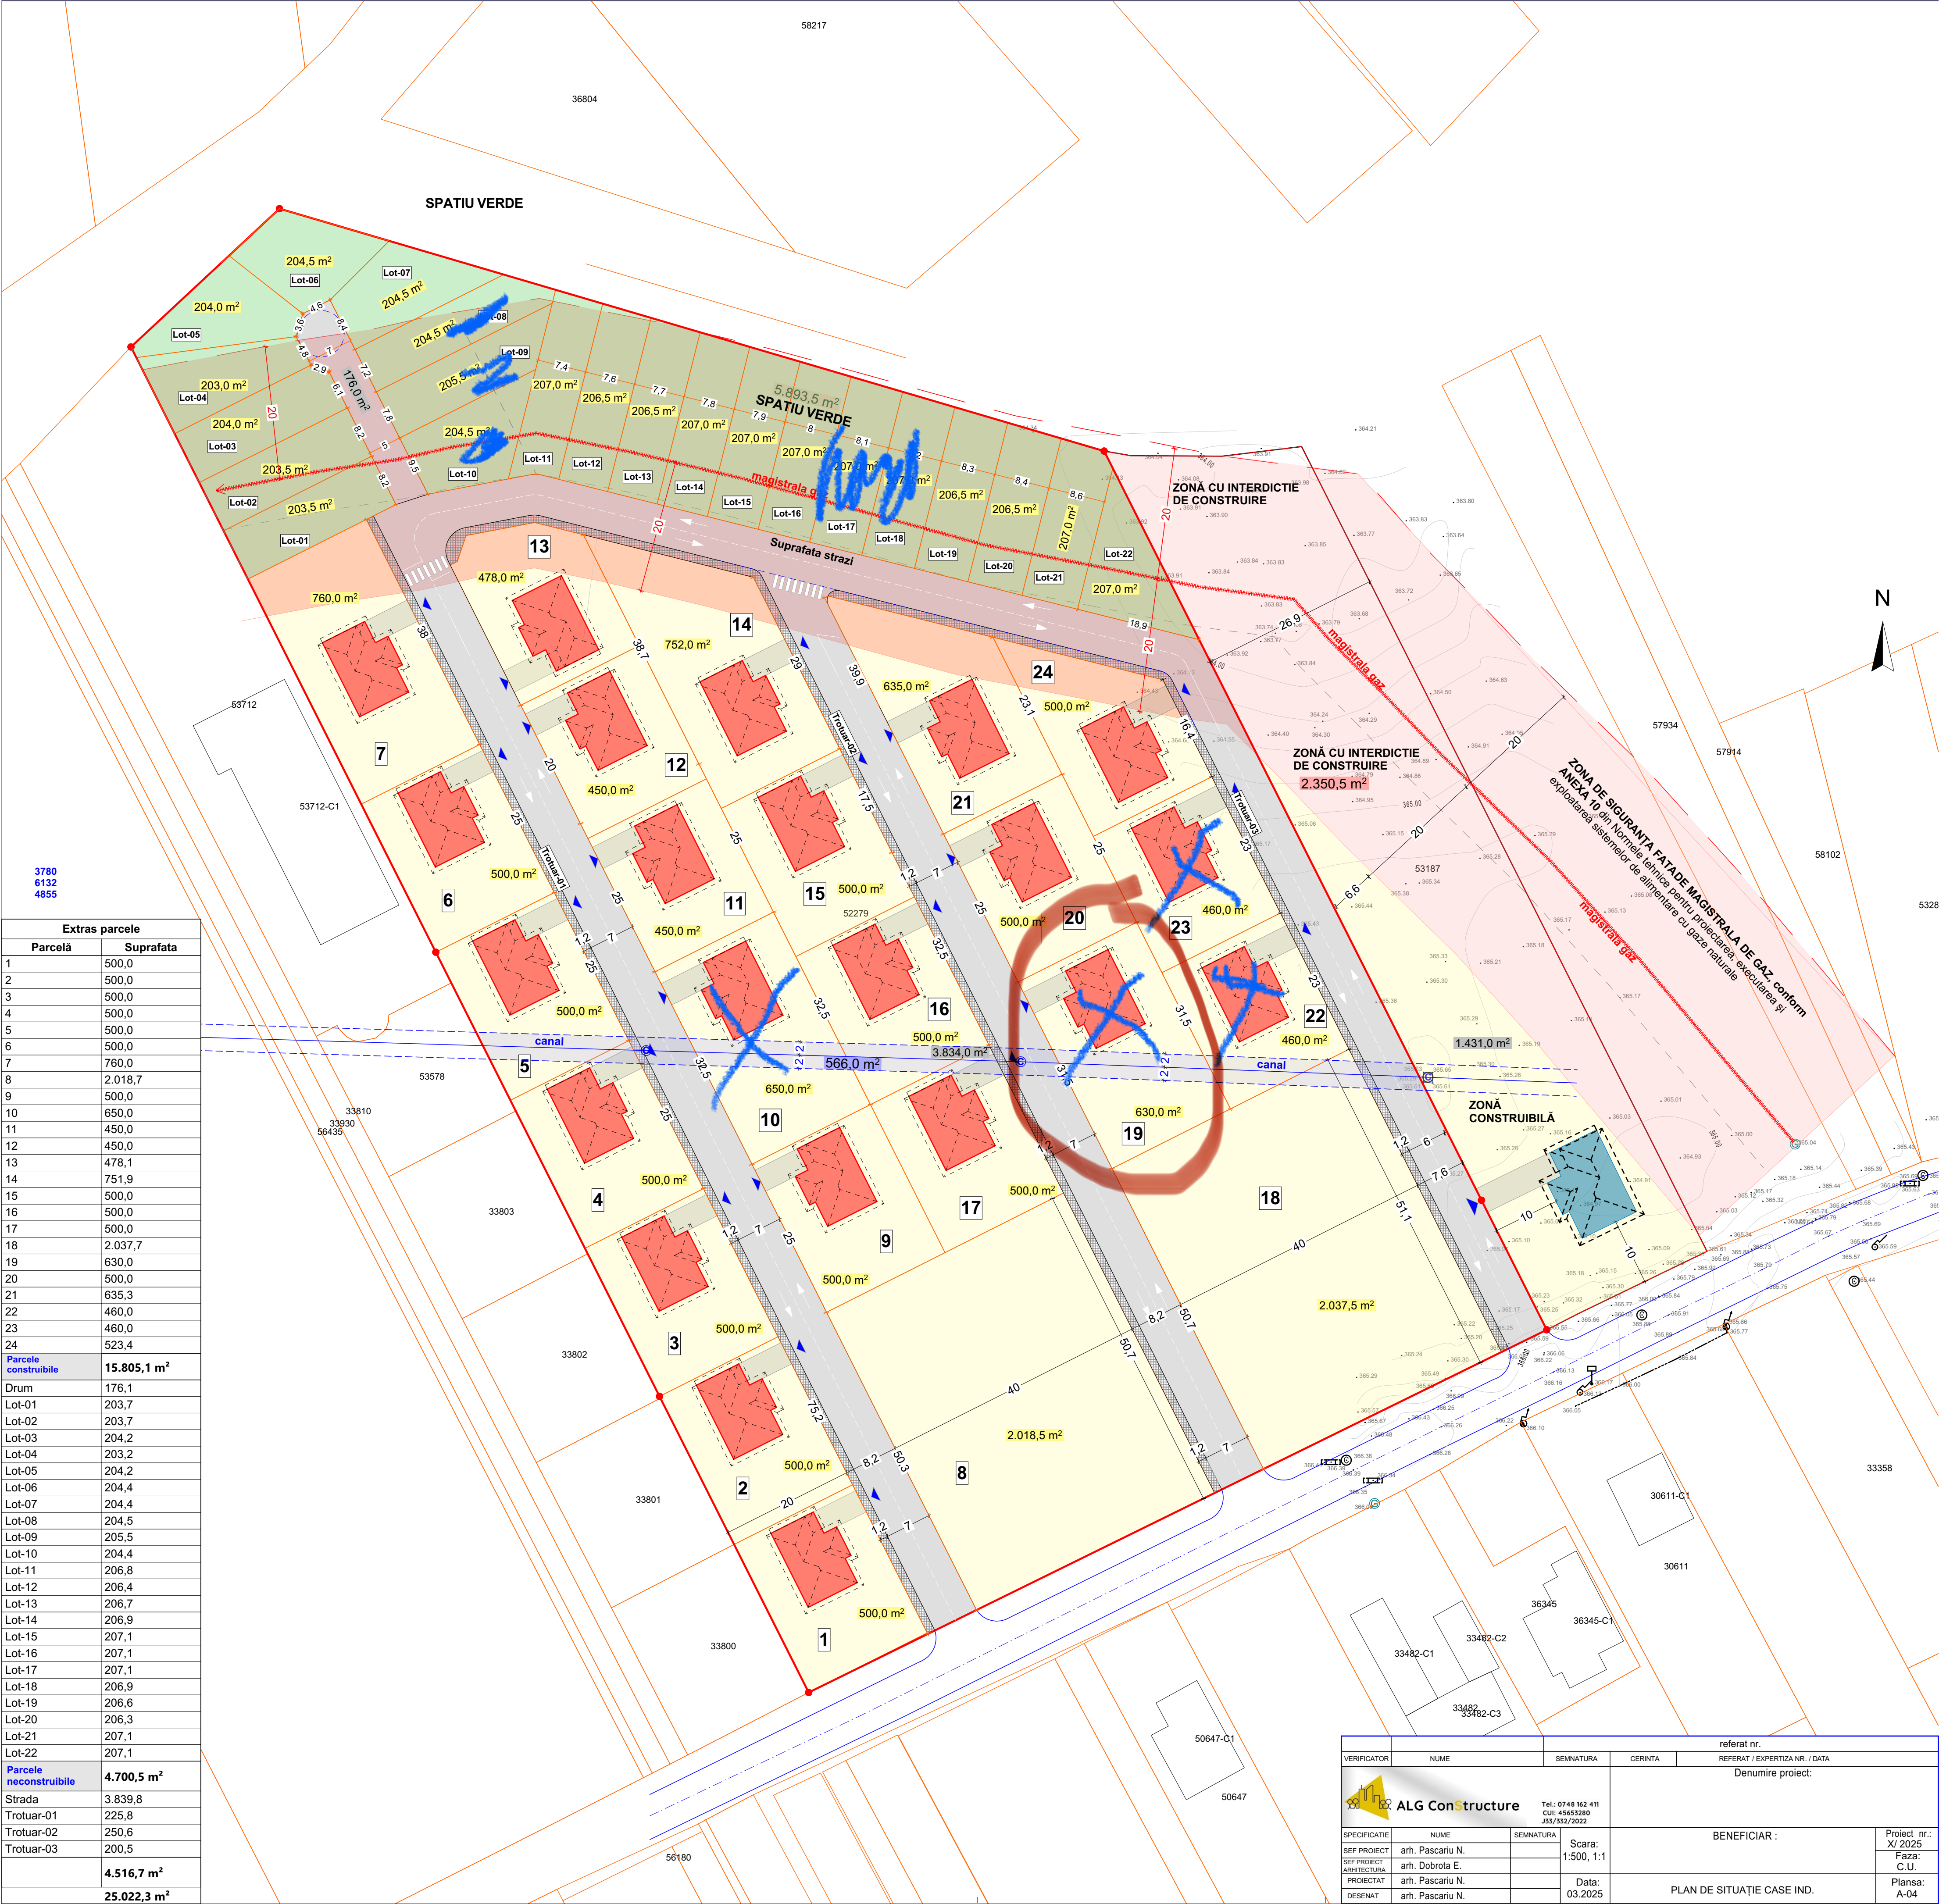

Extras parcele	
Parcelă	Suprafata
1	500,0
2	500,0
3	500,0
4	500,0
5	500,0
6	500,0
7	760,0
8	2.018,7
9	500,0
10	650,0
11	450,0
12	450,0
13	478,1
14	751,9
15	500,0
16	500,0
17	500,0
18	2.037,7
19	630,0
20	500,0
21	635,3
22	460,0
23	460,0
24	523,4
Parcela constructibila	15.805,1 m²
Drum	176,1
Lot-01	203,7
Lot-02	203,7
Lot-03	204,2
Lot-04	203,2
Lot-05	204,2
Lot-06	204,4
Lot-07	204,4
Lot-08	204,5
Lot-09	205,5
Lot-10	204,4
Lot-11	206,8
Lot-12	206,4
Lot-13	206,7
Lot-14	206,9
Lot-15	207,1
Lot-16	207,1
Lot-17	207,1
Lot-18	206,9
Lot-19	206,6
Lot-20	206,3
Lot-21	207,1
Lot-22	207,1
Parcele neconstructibile	4.700,5 m²
Strada	3.839,8
Trotuar-01	225,8
Trotuar-02	250,6
Trotuar-03	200,5
	4.516,7 m²
	25.022,3 m²

		referat nr.		
VERIFICATOR	NUME	SEMNAȚURA	CERINTA	REFERAT / EXPERTIZA NR. / DATA
 ALG ConStructure Tel.: 0748 162 411 CUI: 45653280 J35/352/2022			Denumire proiect:	
SPECIFICATIE	NUME	SEMNAȚURA	BENEFICIAR :	
SEF PROIECT	arh. Pascariu N.		Proiect nr.: X/ 2025	
SEF PROIECT ARHITECTURA	arh. Dobrola E.		Faza: C.U.	
PROIECTAT	arh. Pascariu N.		Data:	
DESENAT	arh. Pascariu N.		03.2025	
			PLAN DE SITUAȚIE CASE IND.	
			Plansa: A-04	